



**Městská
část
Praha 10**

Úřad městské části Praha 10
Odbor životního prostředí, dopravy
a rozvoje

- dle rozdělovníku

Značka spisu: P10-038277/2014
Naše značka: P10-045610/2014/Voj
Vyřizuje linka: Ing. Vojáčková/500
V Praze dne: 23.4.2014

Věc: Oznámení zahájení řízení - kácení dřevin

Úřad městské části Praha 10, odbor životního prostředí, dopravy a rozvoje (dále jen OŽD P10), jako věcně a místně příslušný správní orgán na základě vyhlášky HMP č. 55/2000 Sb. ve znění pozdějších předpisů, kterou se vydává Statut hl. m. Prahy, podle ustanovení § 76 odst. 1 písm. a) zákona č. 114/1992 Sb., o ochraně přírody a krajiny, ve znění pozdějších předpisů (dále jen ZOPK),

oznamuje

zahájené řízení ve věci žádosti o povolení kácení souvislého keřového porostu o ploše 1.250 m² (o délce 250 m a šířce 2,5 m po obou stranách tepelného zařízení), na pozemcích parc.č. 656/1 a 924/4, k.ú. Malešice, vymezených ulicemi Ungarova a Heldova a 1 ks trnovníku akátu (*Robinia pseudoacacia*) – trojkmene, s obvody kmenů 130 cm, 130 cm a 150 cm, měřených ve 130 cm nad zemí, na pozemku parc.č. 1357/2, k.ú. Vršovice, při ulici při ulici Novorossijská. Důvodem ke kácení je zajištění ochranného pásma rozvodných teplených zařízení dle § 87 zákona č. 458/2000 Sb., o podmínkách podnikání a o výkonu státní správy v energetických odvětvích a o změně některých zákonů (energetický zákon), v platném znění.

Svou účast ve správním řízení ve smyslu § 70 ZOPK mohou občanská sdružení písemně oznámit pod uvedenou značkou spisu do osmi dnů od doručení oznámení.

S pozdravem

Bc. Tomáš Fořt

vedoucí referátu ochrany přírody a odpadů

Úřad městské části Praha 10
Odbor životního prostředí,
dopravy a rozvoje
Vršovická 68, 101 38 Praha 10
-23-


Příloha: vymezení ochranného pásma v k.ú. Malešice

Sídlo: Vršovická 68, 101 38 Praha 10
Pracoviště: Vršovická 68, 101 38 Praha 10
IČ: 00063941
Bankovní spojení:

Úřední hodiny:
Po, St 8.00-12.00 a 13.00-17.30

tel.: +420 267 093 500
fax: +420 272 739 587
eMail: michaelavo@praha10.cz
www.praha10.cz

Príloha:
ochranné pásmo teplovoda

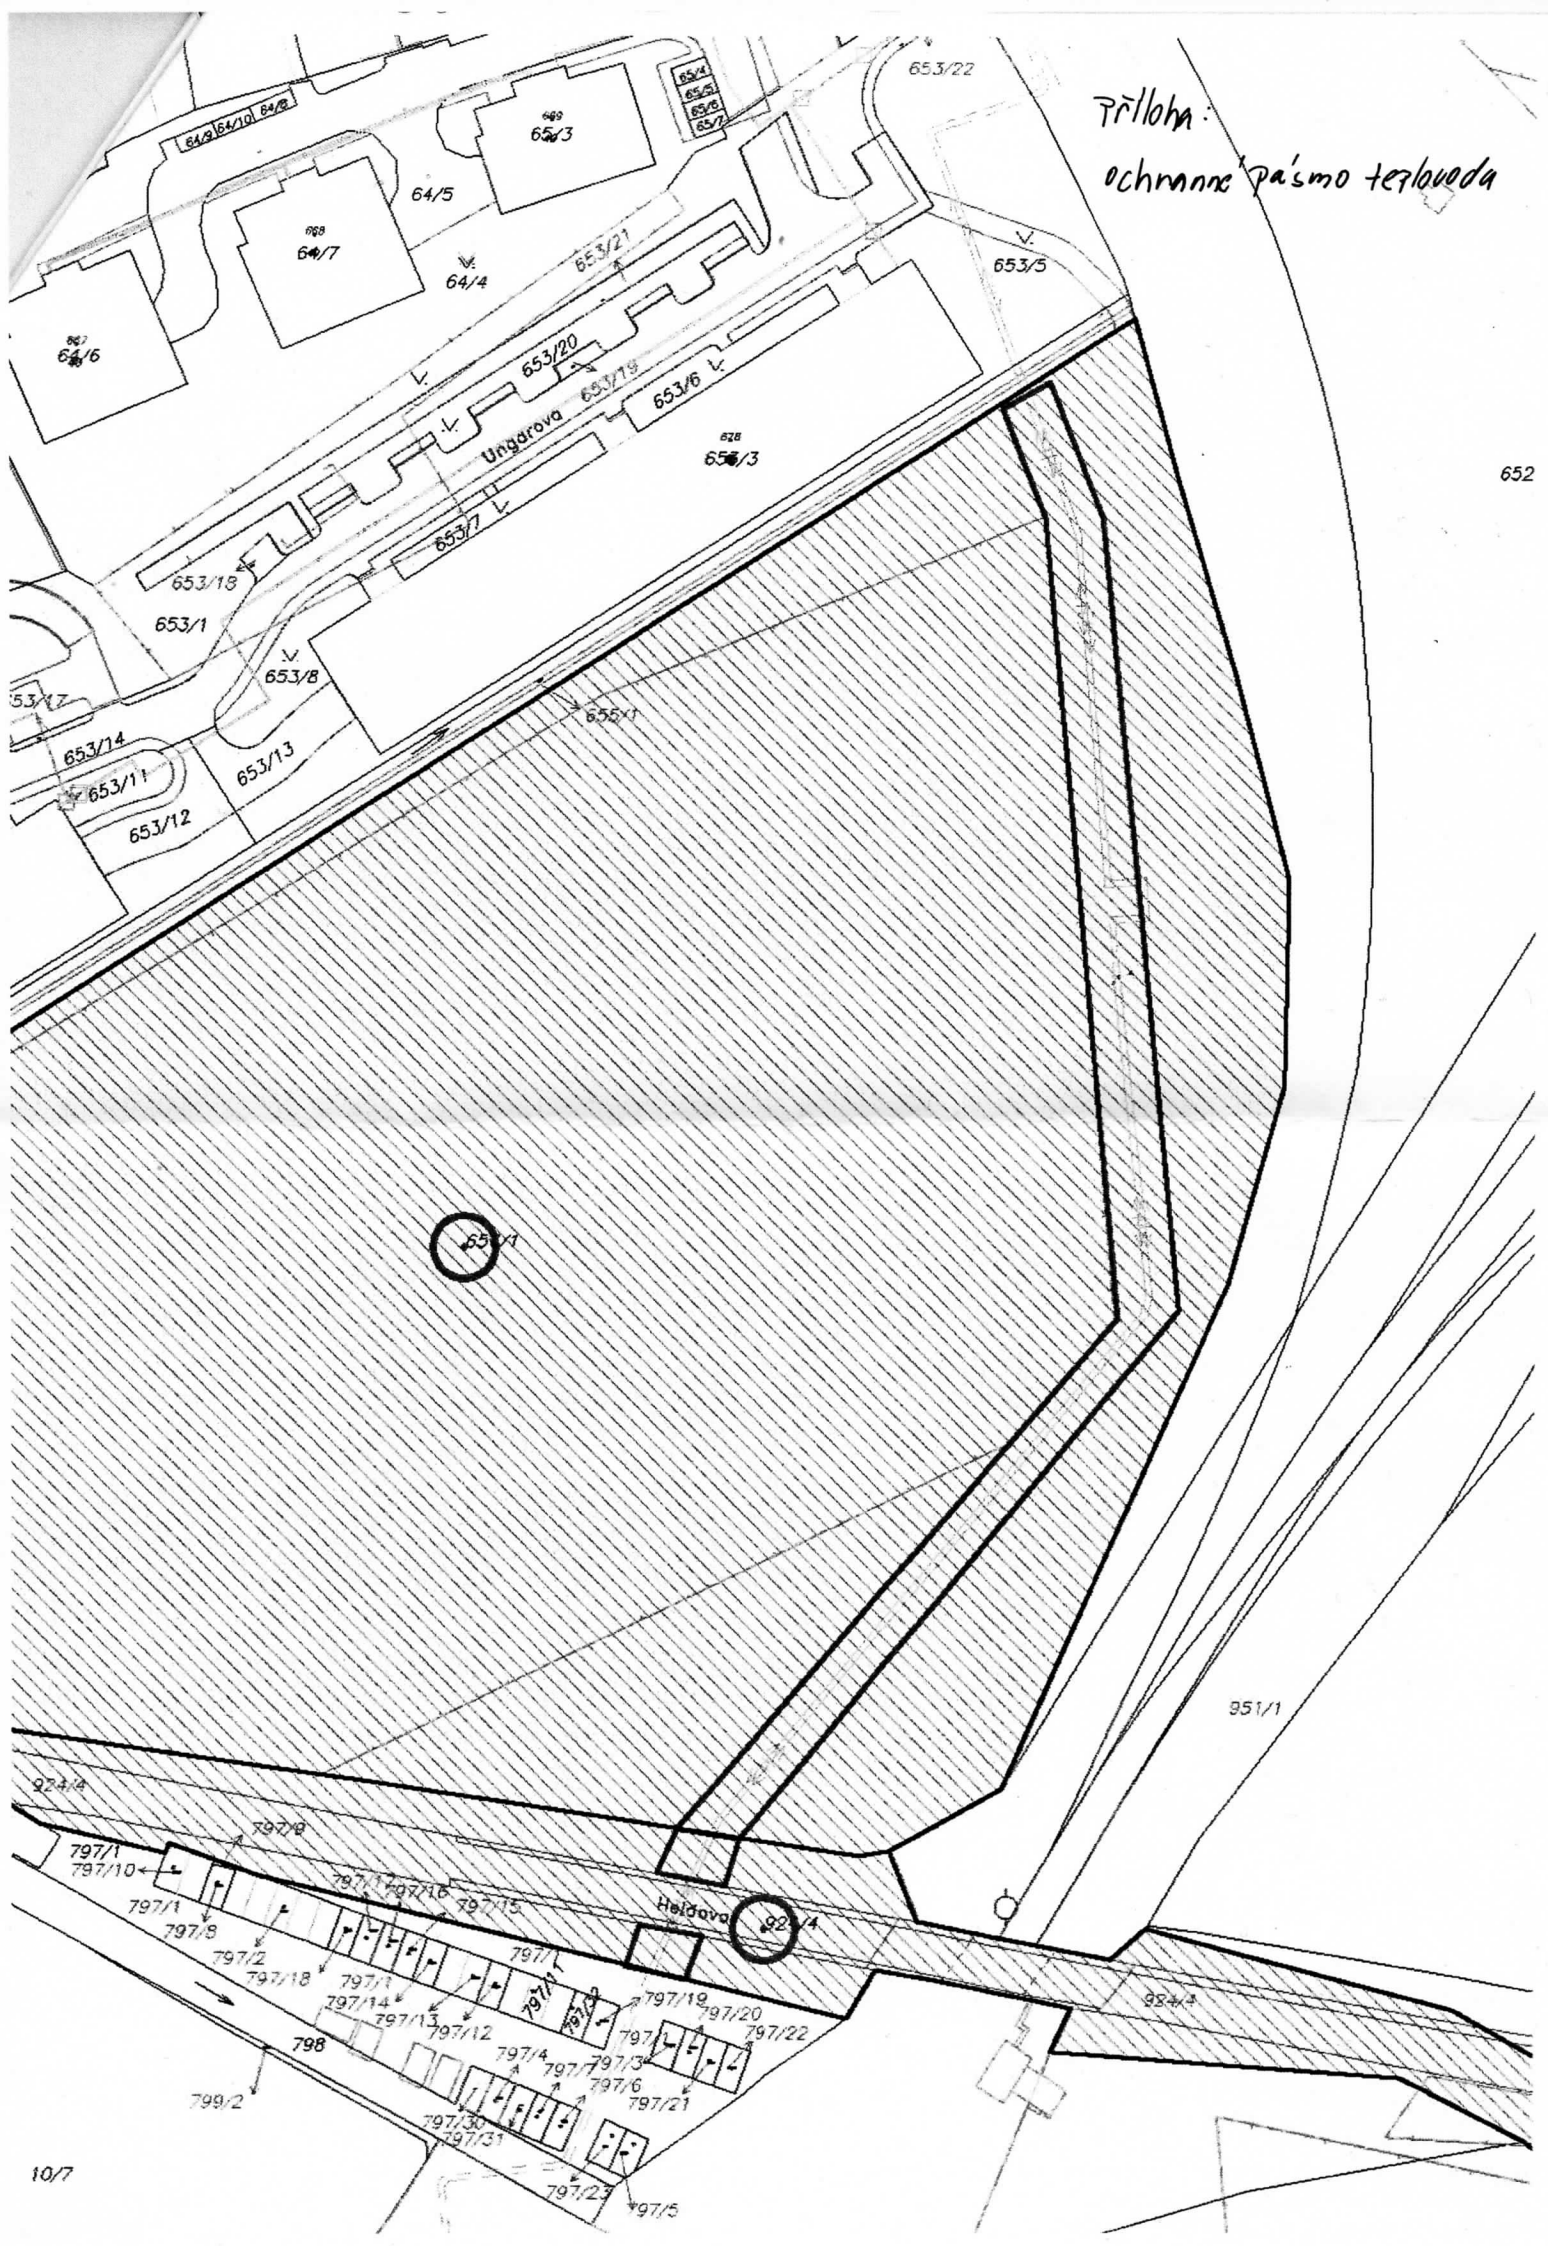

652